


PIANTA PIANO SEMINTERRATO




SCORCIO PROSPETTO FRONTALE

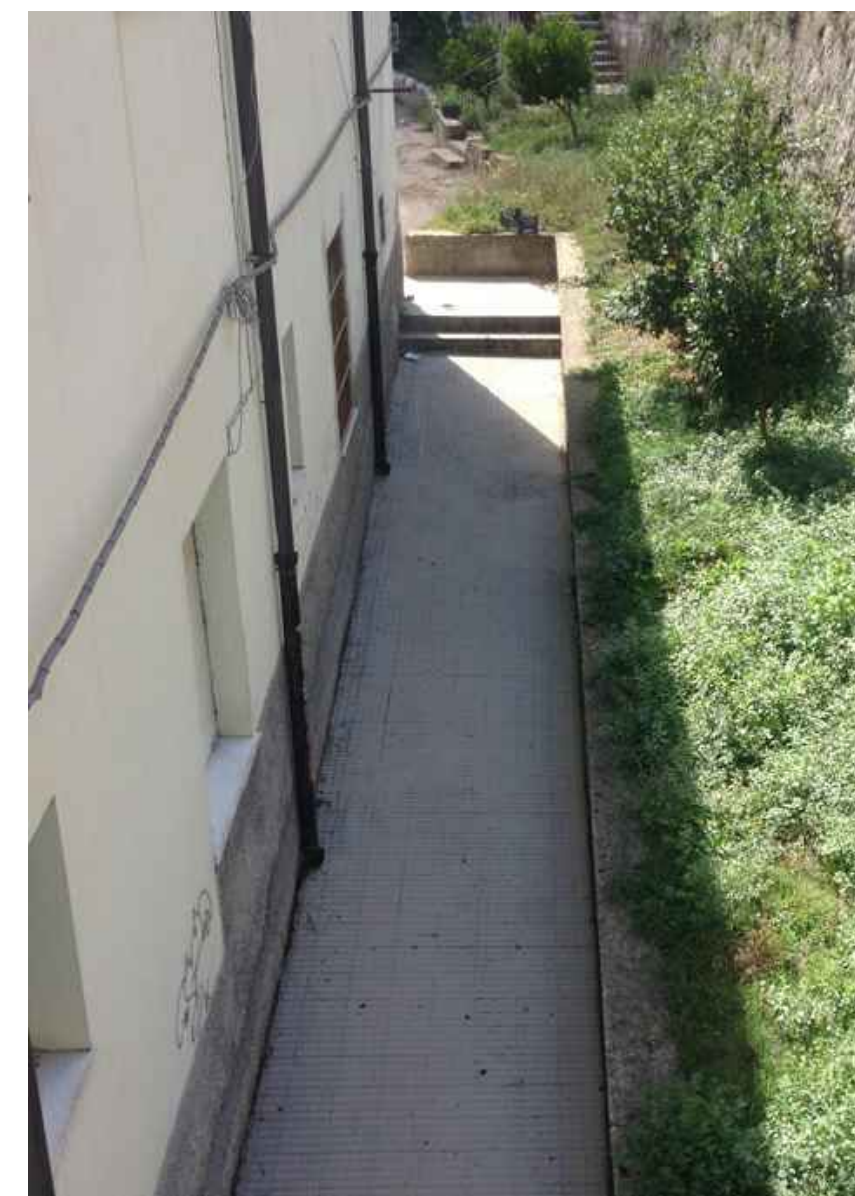

SCORCIO PROSPETTO POSTERIORE



COMUNE di NUGHEDU SAN NICOLÒ'
 Piazza Marconi n° 2 - 07010 - Nughedu S. N.
 Provincia di Sassari

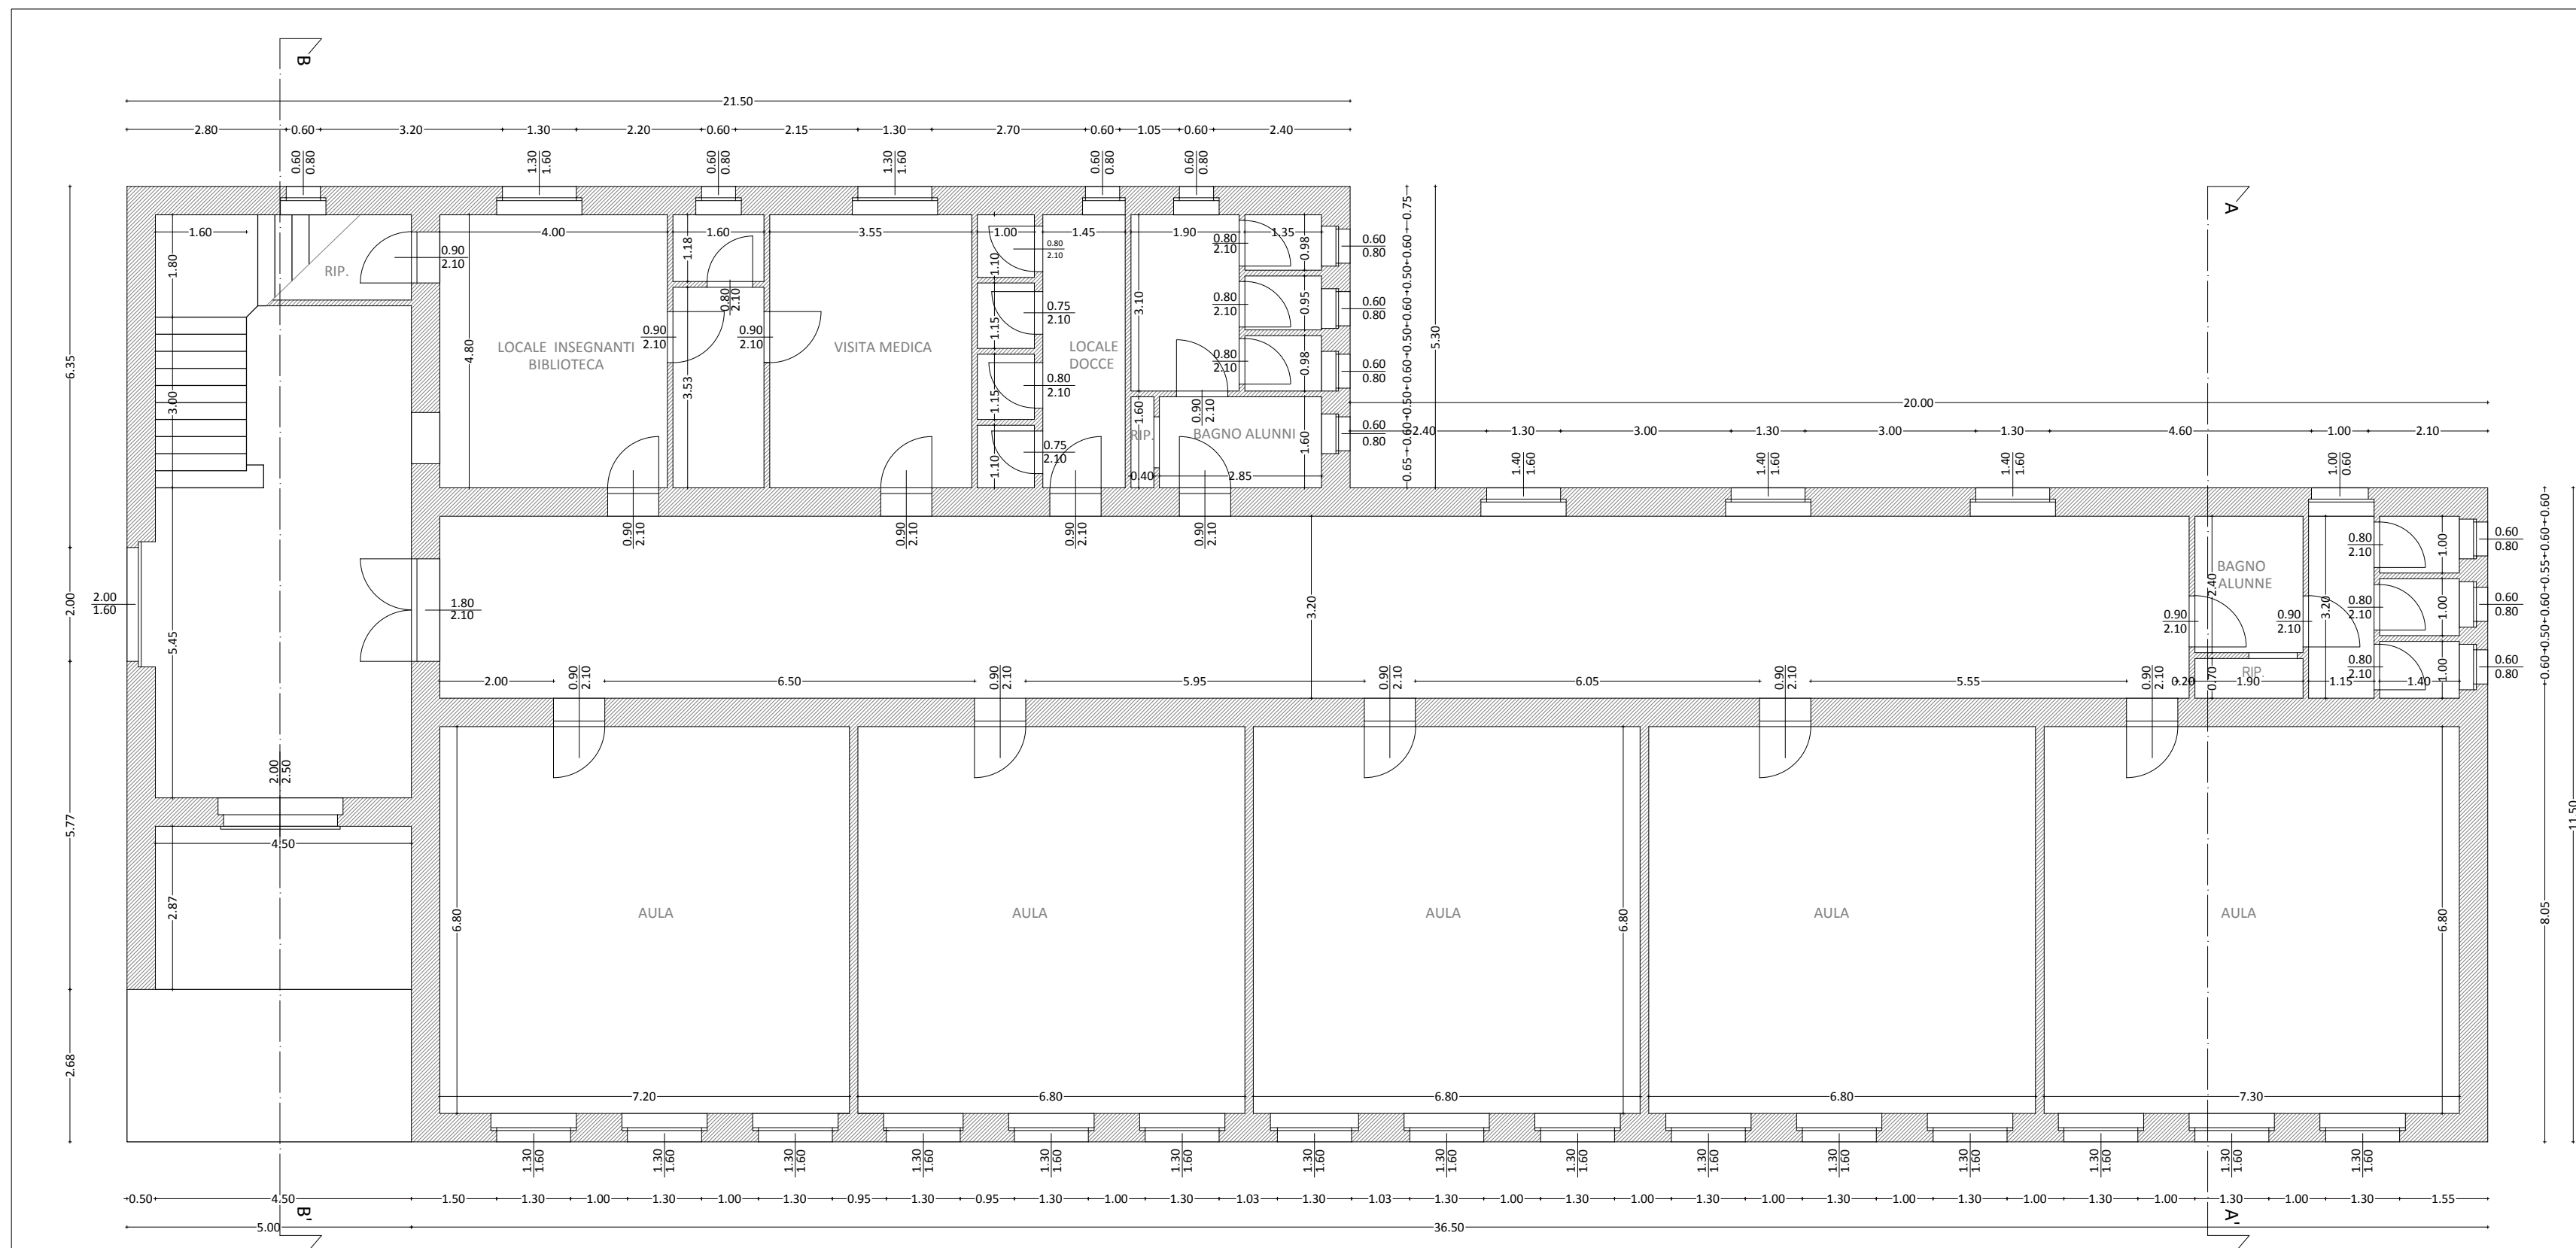

PIANTA PIANO TERRA



Ristrutturazione e Rifunionalizzazione della scuola elementare da adibire a Comunità Alloggio e Comunità Integrata per Anziani		Data Ottobre 2013	Agg. Maggio 2015
		Rif.	Cod.
PROGETTO DEFINITIVO - ESECUTIVO 1° Stralcio Funzionale		TAVOLA 03	
ELABORATO Piante quotate - STATO ATTUALE -		SCALA 1:100	
COMMITTENTE: Comune di Nughedu San Nicolò (SS)		PROGETTAZIONE: Arch. Alessandra Piras	
RESPONSABILE DEL PROCEDIMENTO: Geom. Langiu Massimiliano			
Studio Tecnico Architetto Alessandra Piras - Via dei Gelsomini 114 - 07100 Sassari - Tel/Fax 0795904174 cell. 3346088891 - mail archpiras@alice.it - pec. alessandra.piras@archiworldpec.it			